



Parkhaus Altstadt - Löhrtor in Siegen - Ebene 1

Potentialfeldmessung Boden

Maßstab 1:100

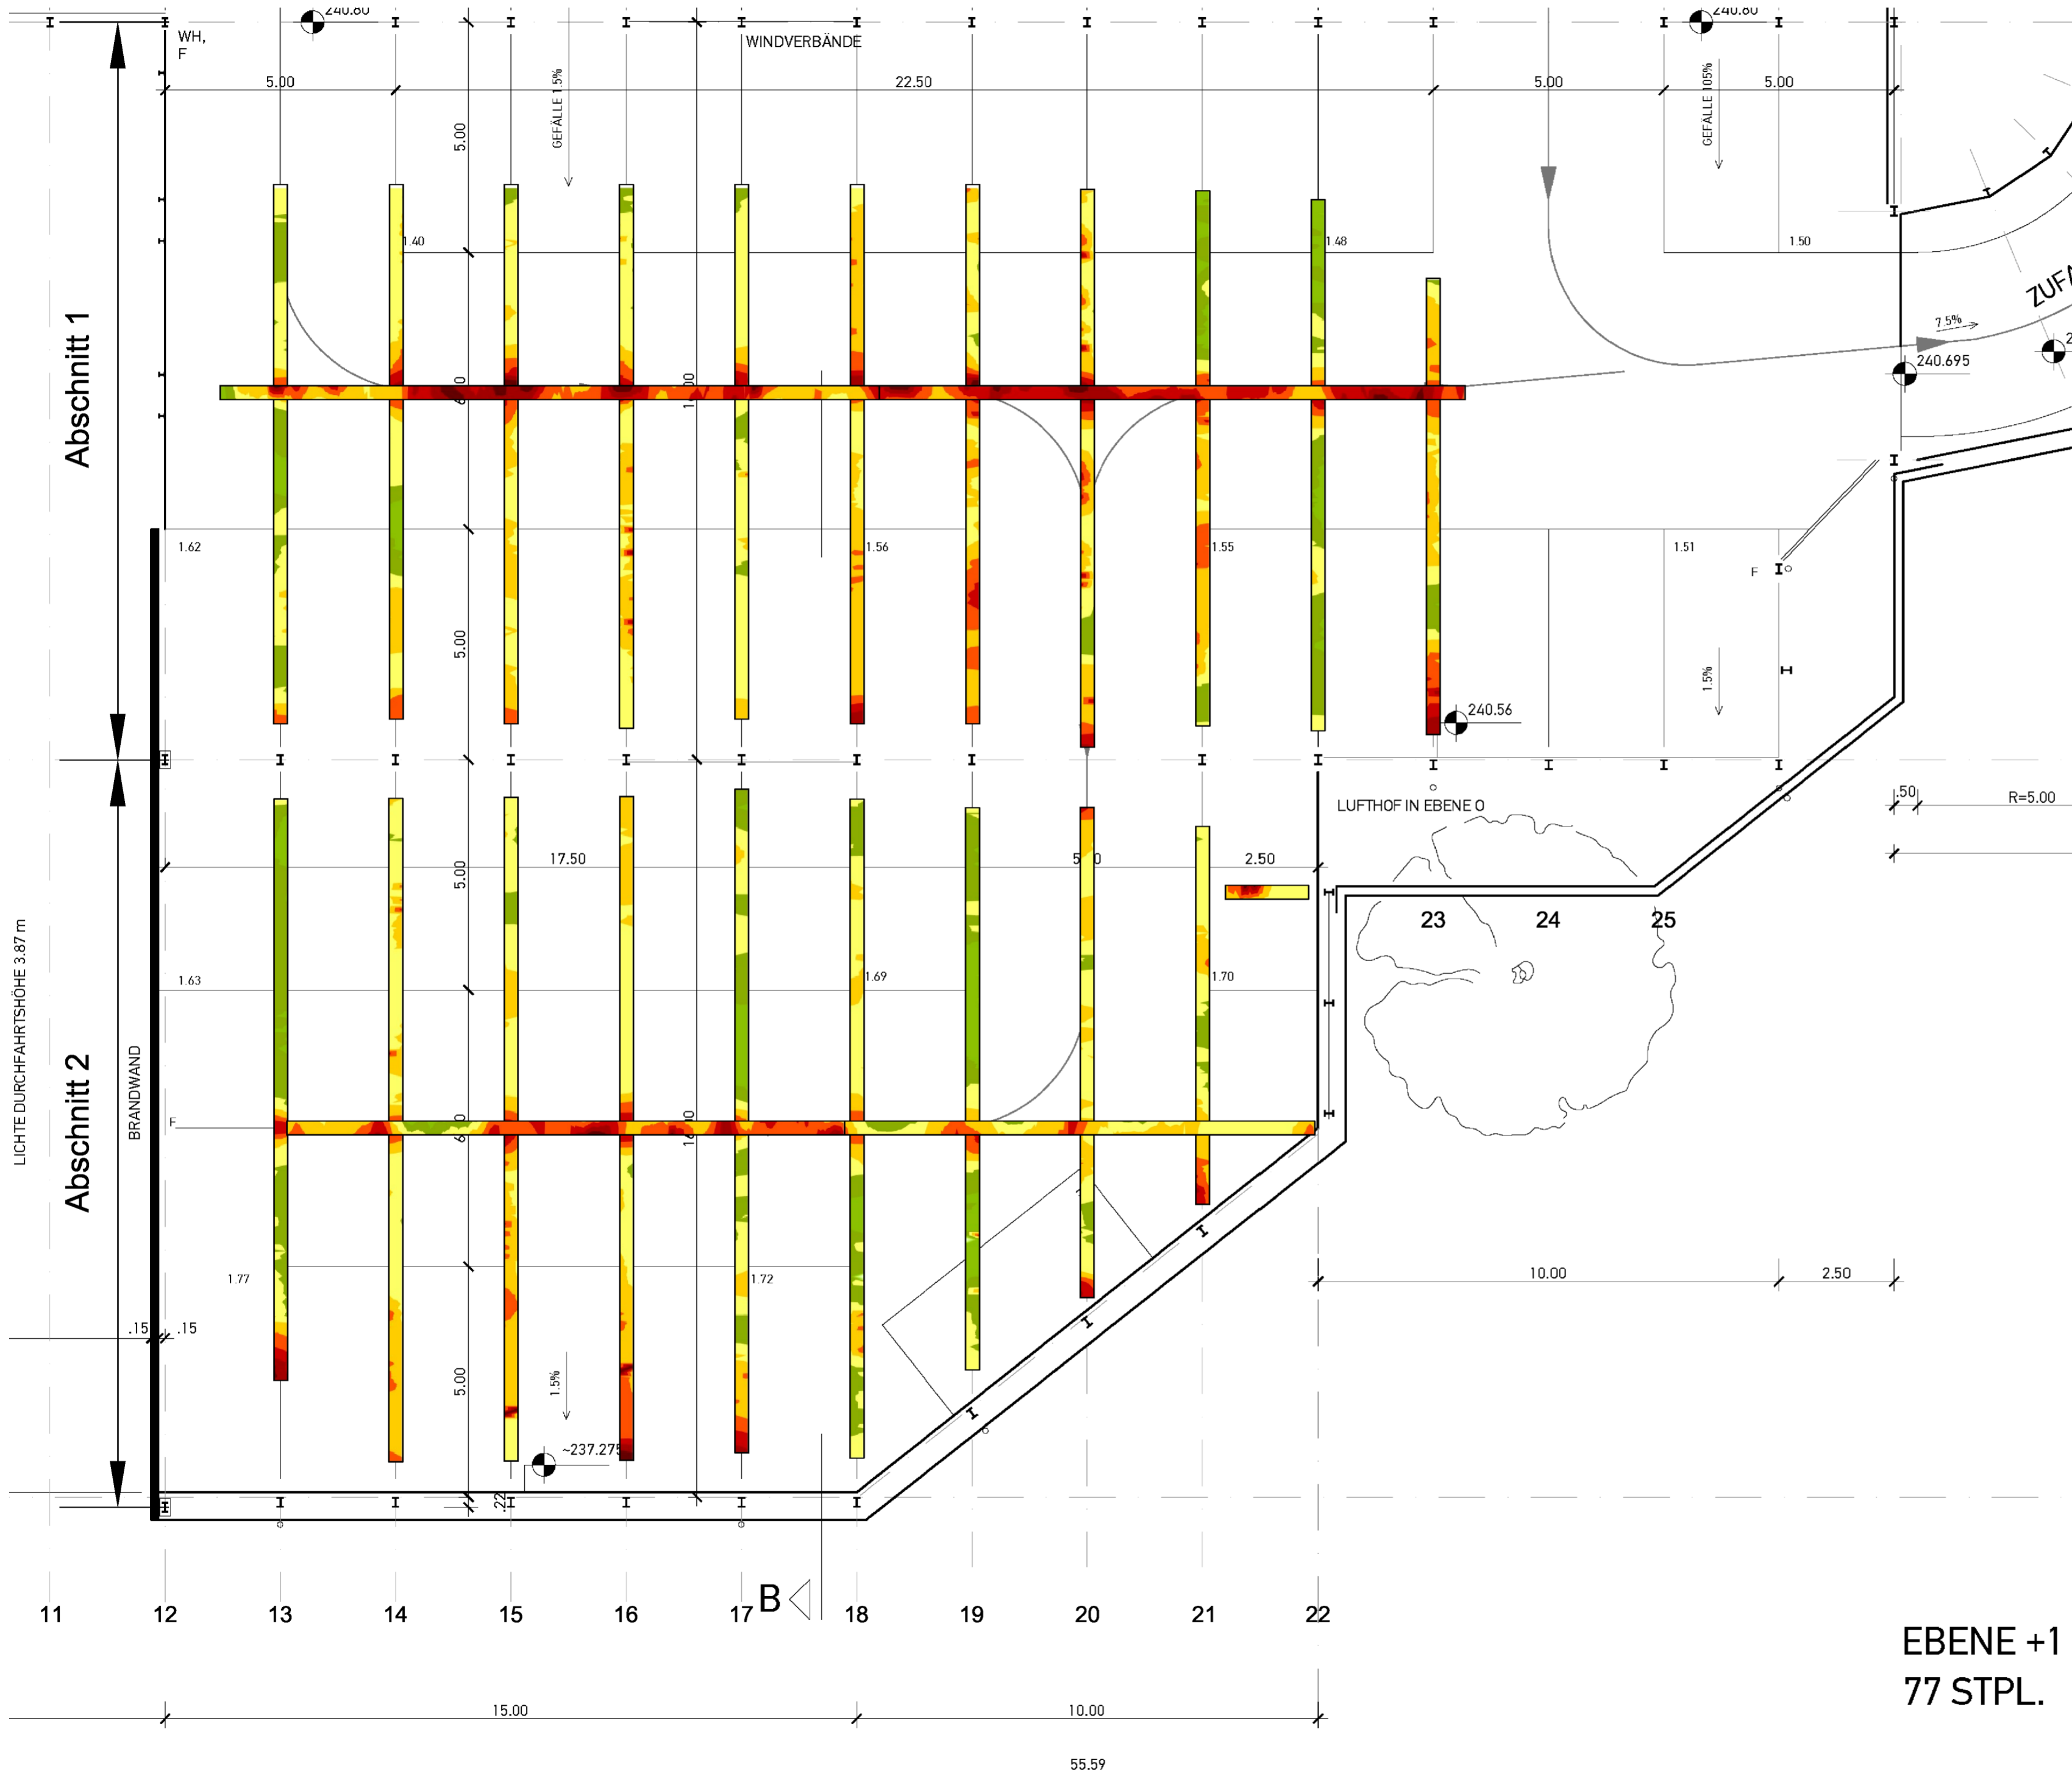

Farbskalierung Potentialwerte

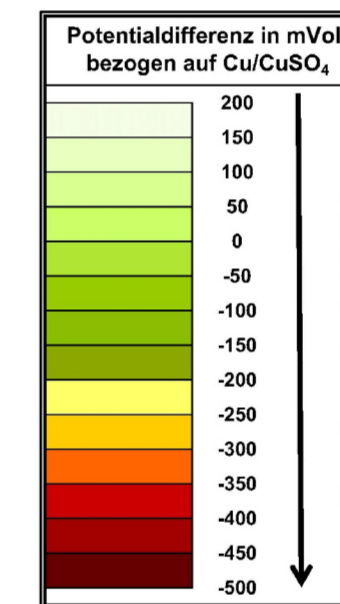

Auftraggeber:

Koch GmbH
Hagener Straße 87
57223 Kreuztal



Projekt:

Parkhaus Altstadt - Löhrtor in Siegen

Planinhalt:


Potentialfeldplan PH E1

Potentialfeldmessung Boden streifenförmig

Plan: 01

Maßstab 1:100

erstellt am: 10.02.2017

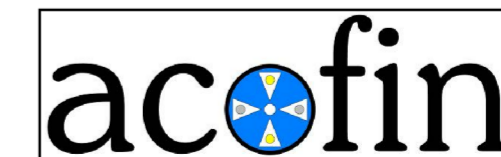

Bauwerksdiagnosegesellschaft mbH
Im Märzgrund 13 - D 97795 Schöndra - service@acofin.de
Tel.: 09747 / 930128 - Fax: 09747 / 930128

gezeichnet: mh / ms

EBENE +1
77 STPL.

LICHTE DURCHFARTSHÖHE 3.87 m

Abschnitt 1

Abschnitt 2

11 12 13 14 15 16 17 B 18 19 20 21 22

15.00 10.00 55.59