



# Parkhaus Altstadt - Löhrtor in Siegen - Ebene 2

Potentialfeldmessung Boden

Maßstab 1:100

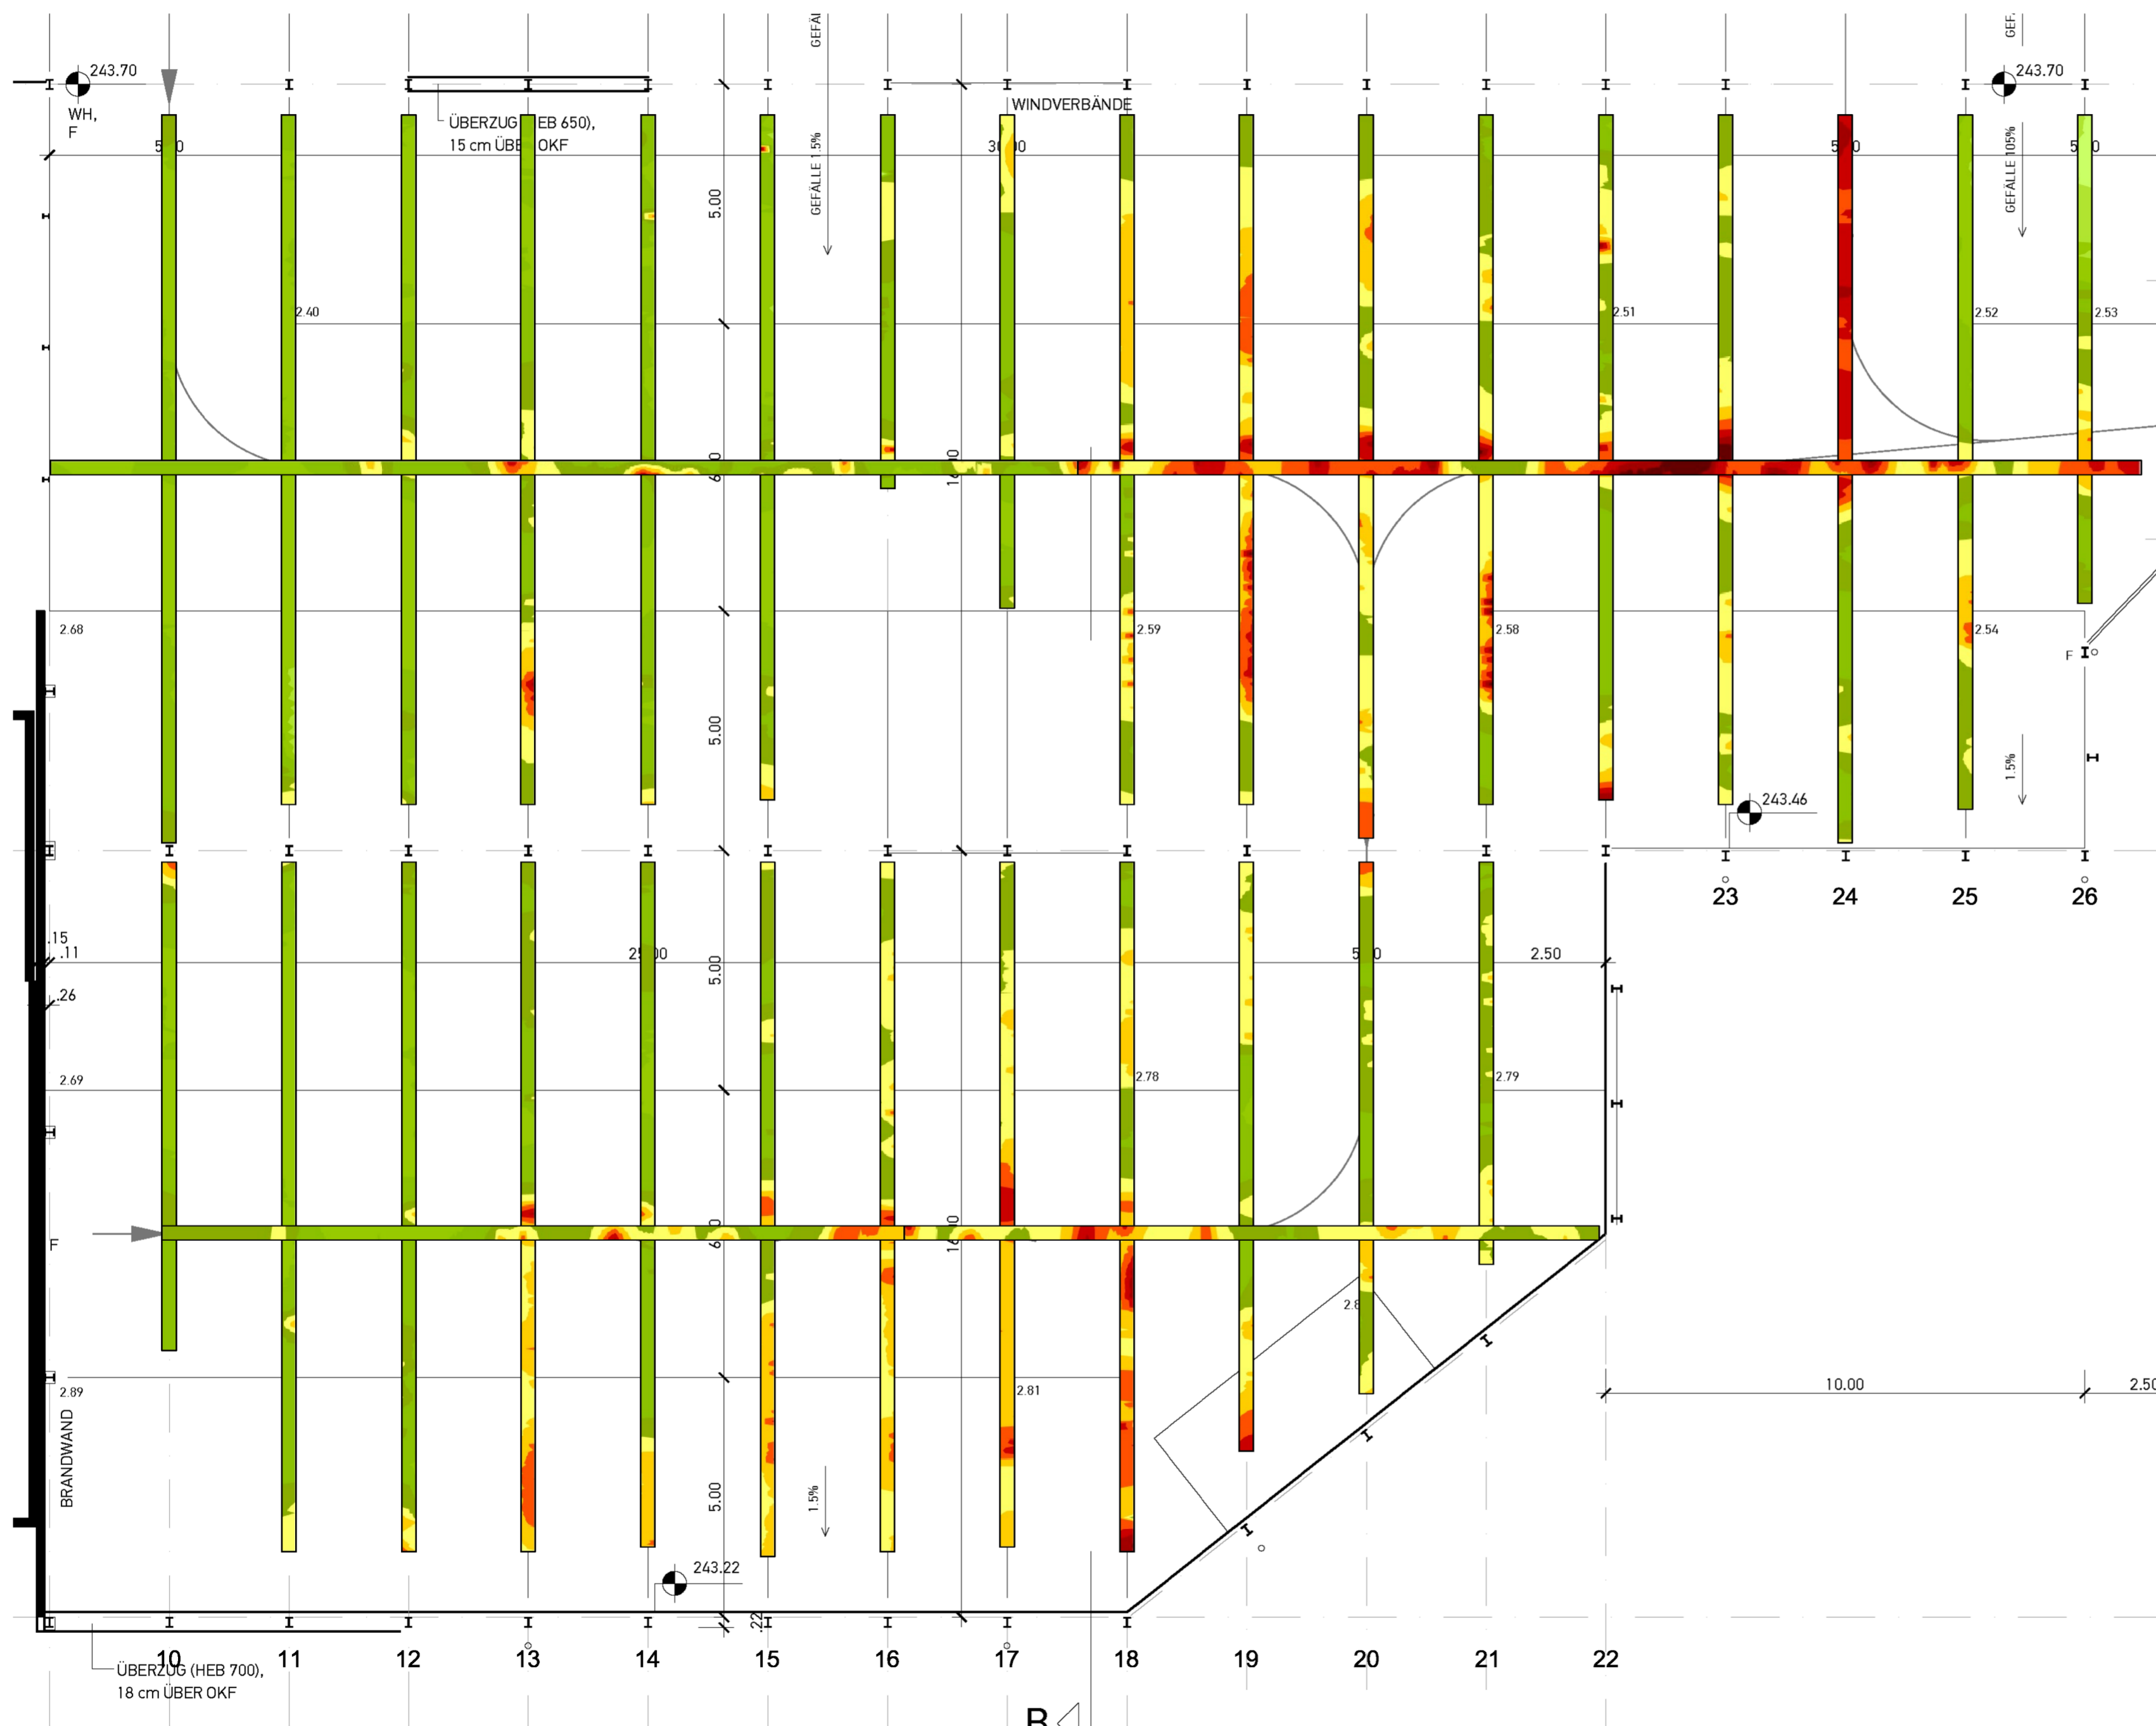

### Farbskalierung Potentialwerte

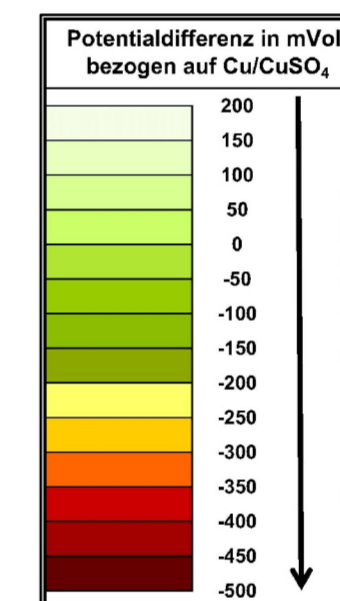

Auftraggeber:

Koch GmbH  
Hagener Straße 87  
57223 Kreuztal



Projekt:

Parkhaus Altstadt - Löhrtor in Siegen

Planinhalt:


Potentialfeldplan PH E2

Potentialfeldmessung Boden streifenförmig

Plan: 02

Maßstab 1:100

erstellt am: 10.02.2017

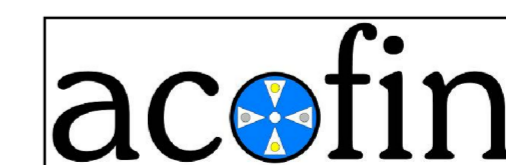

Bauwerksdiagnosegesellschaft mbH  
Im Märzgrund 13 - D 97795 Schöndra - service@acofin.de  
Tel.: 09747 / 930128 - Fax: 09747 / 930128

gezeichnet: mh / ms